sc. 1.250

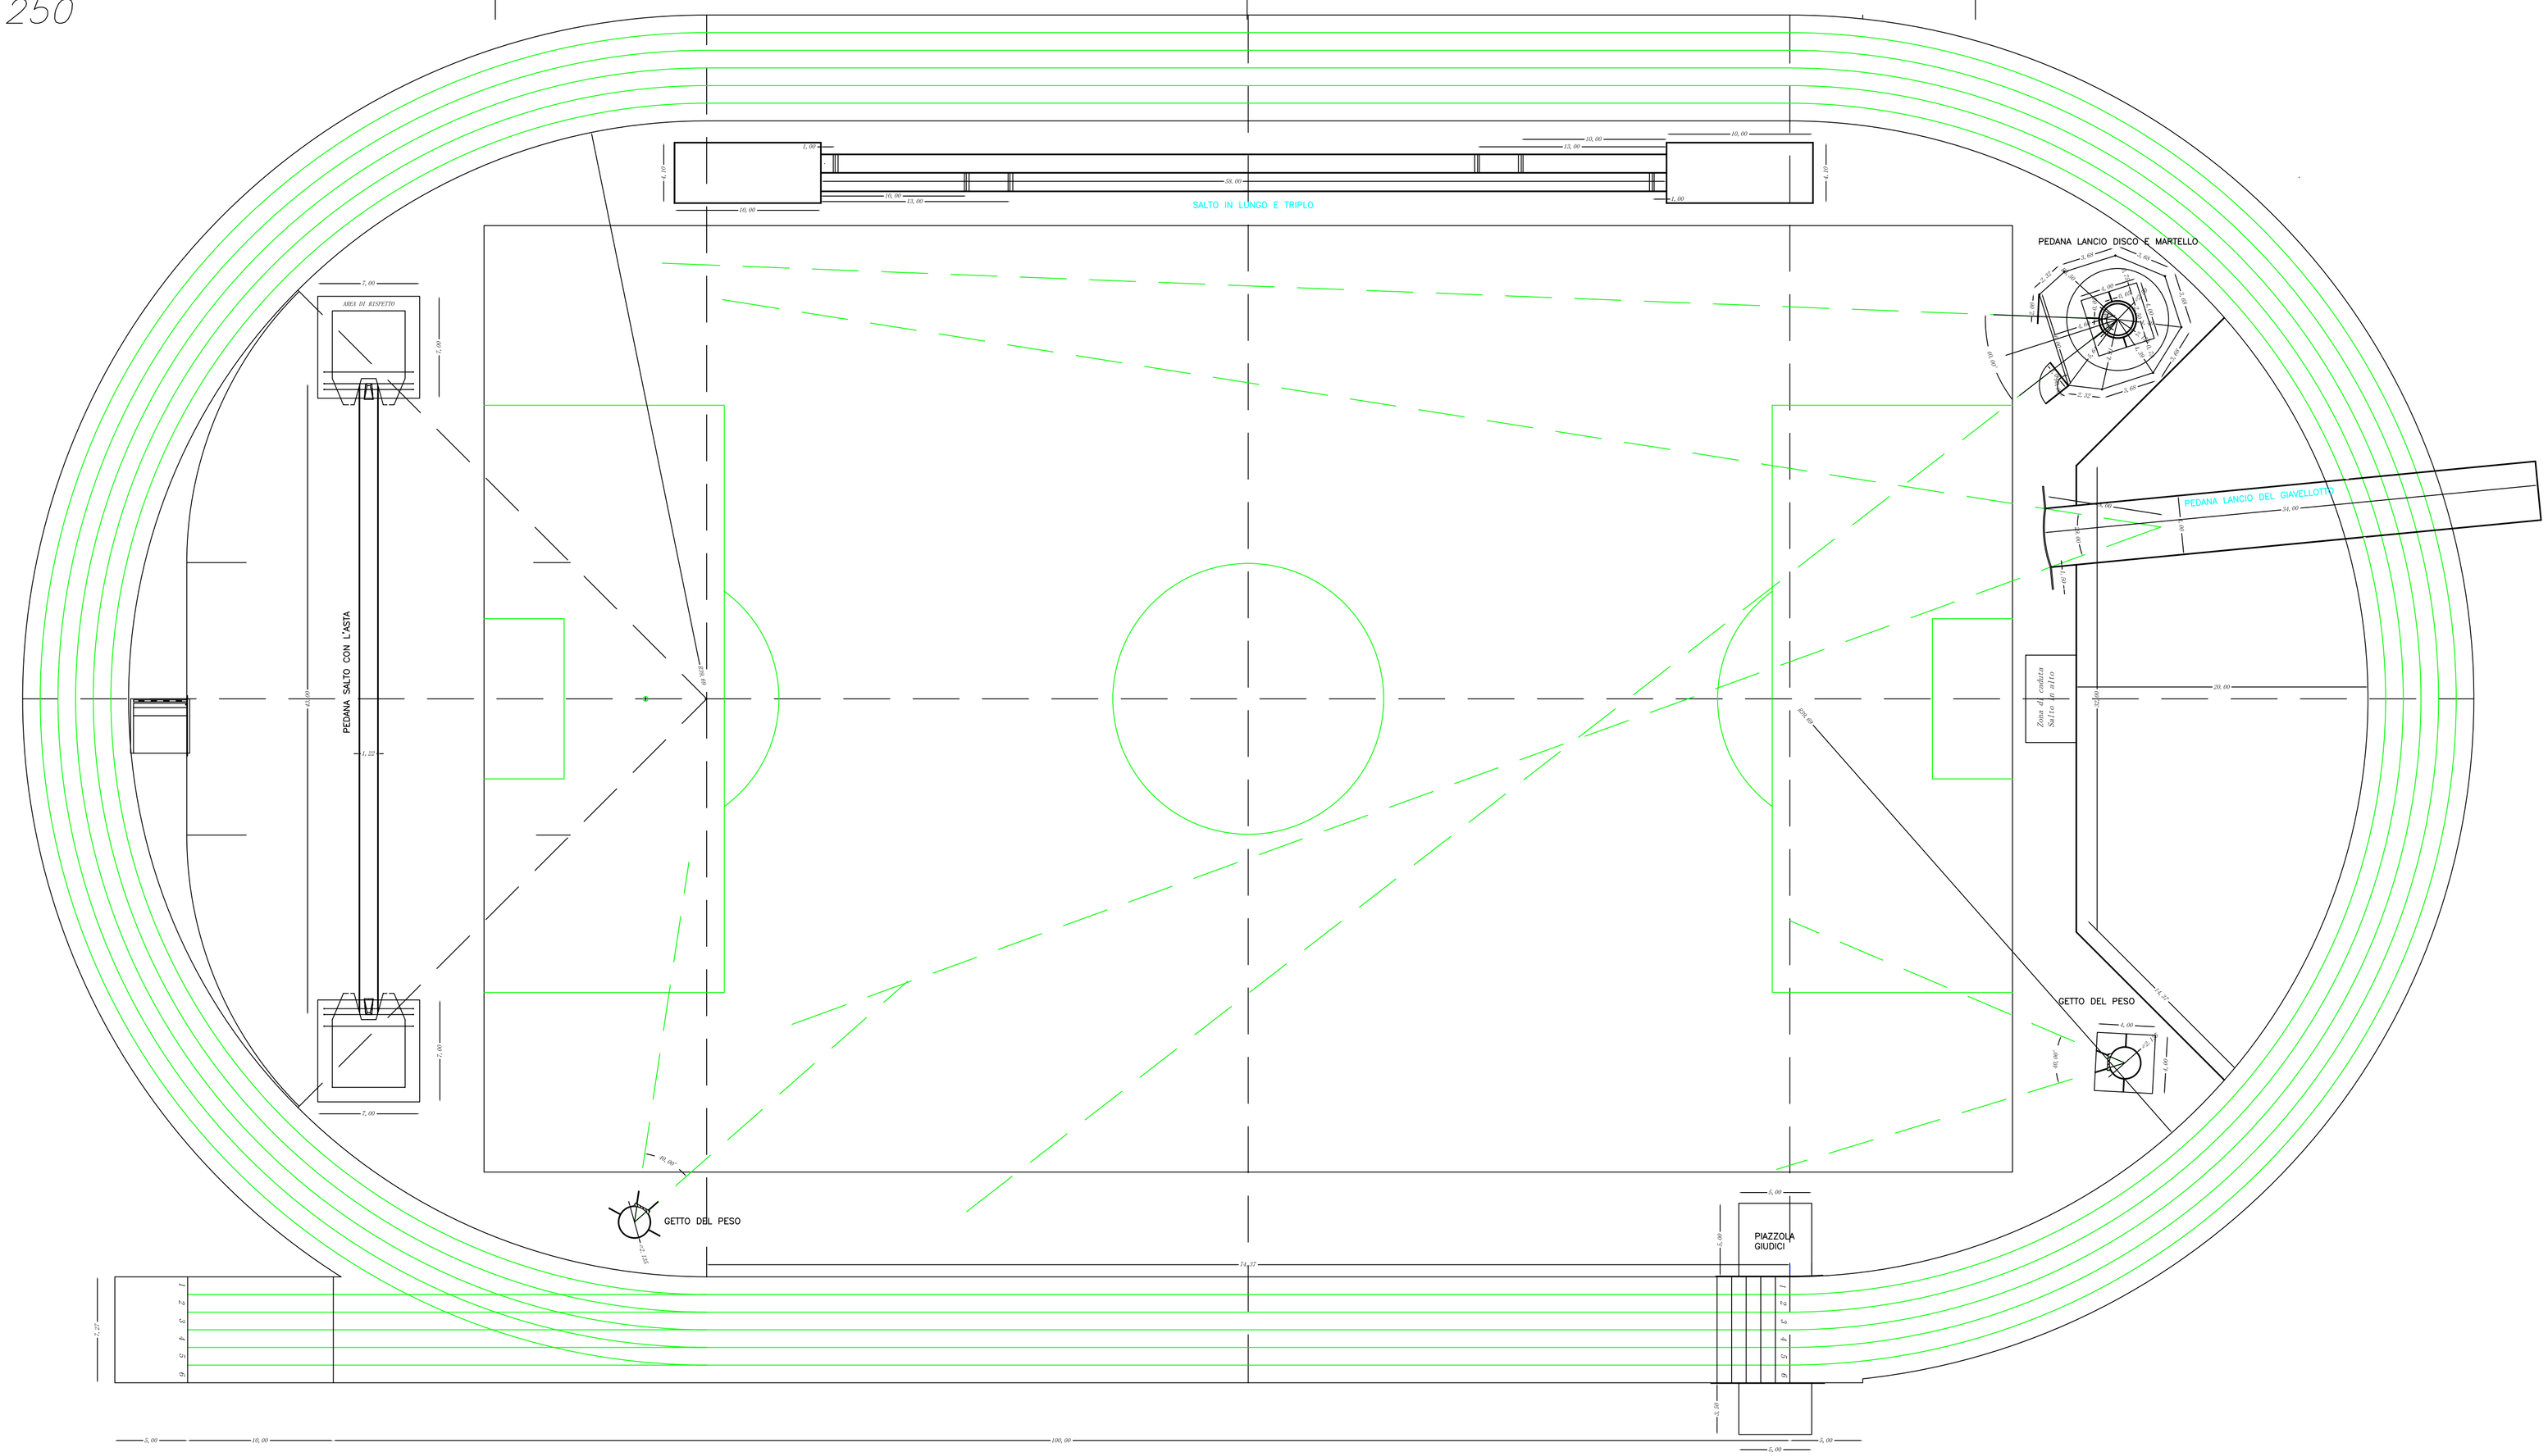

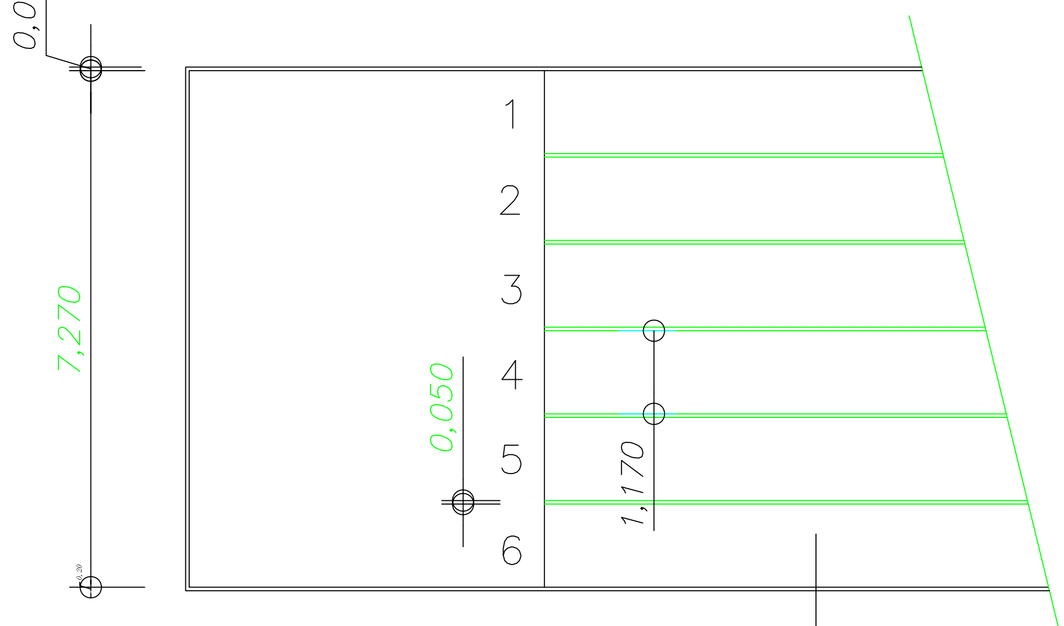

COMUNE DI COLLE DI VAL D'ELSA

53034 COLLE DI VAL D'ELSA SI

U.O.LL.PP.

FILE febbr. 05

RIFACIMENTO IMPIANTO DI ATLETICA
PRESSO LO STADIO G. MANNI

PAVIMENTAZIONI

PROGETTO PRELIMINARE

PROGETTO DEFINITIVO

1° PERIZIA STATO MODIFICATO

sc. 1.250

RESP. PROCEDIMENTO	PROG. ARCHITETTONICO	PROG. STRUTTURALE
ING. FRANCESCO CIAMPOLI	GEOM. PINZI VALERIANO	